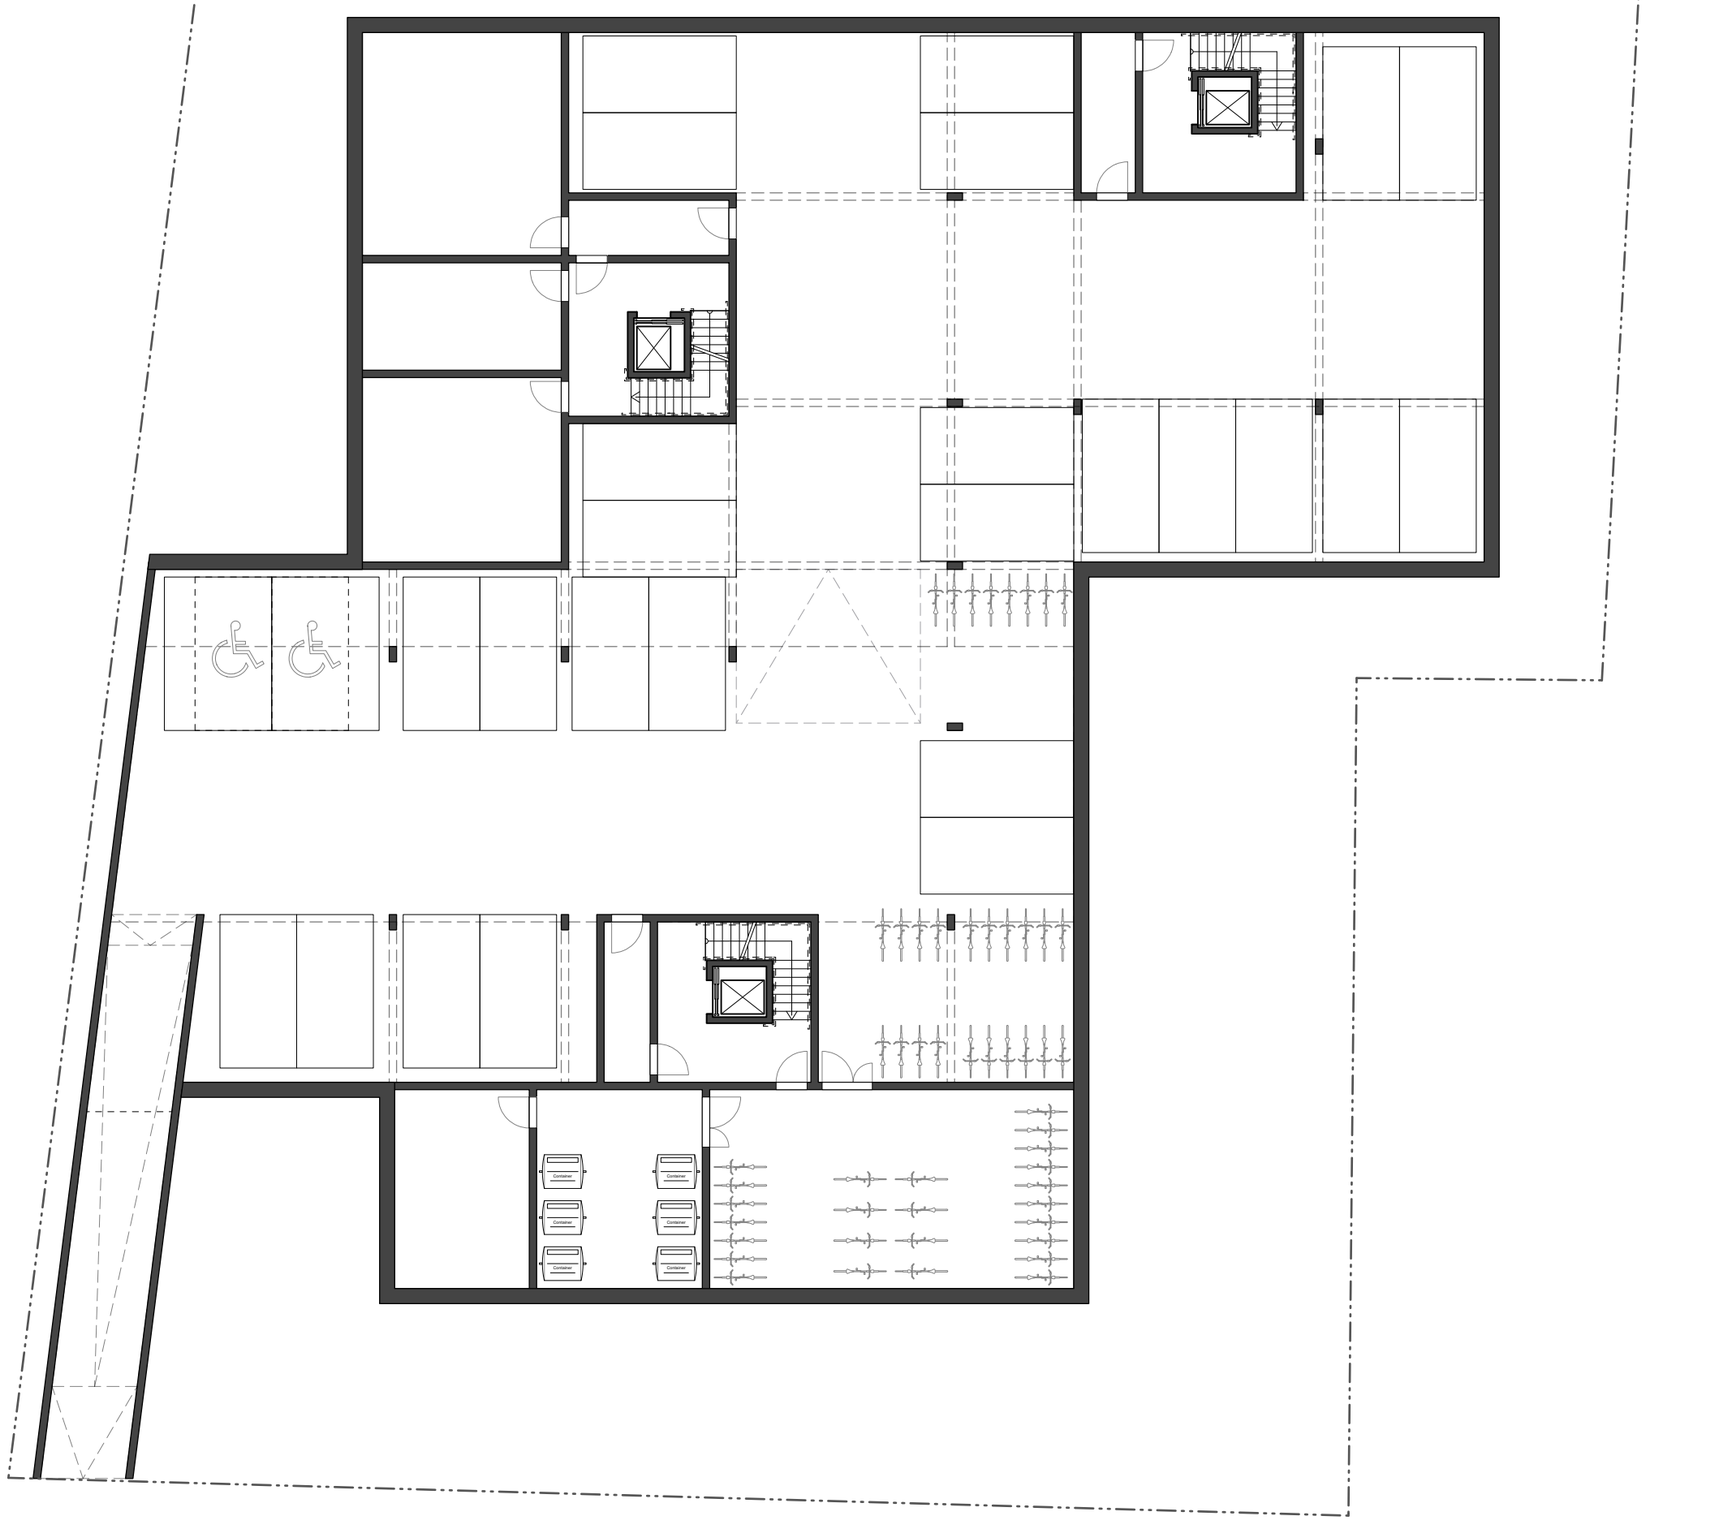

Grundriss Untergeschoss | M1:200

Grundriss Erdgeschoss | M1:200

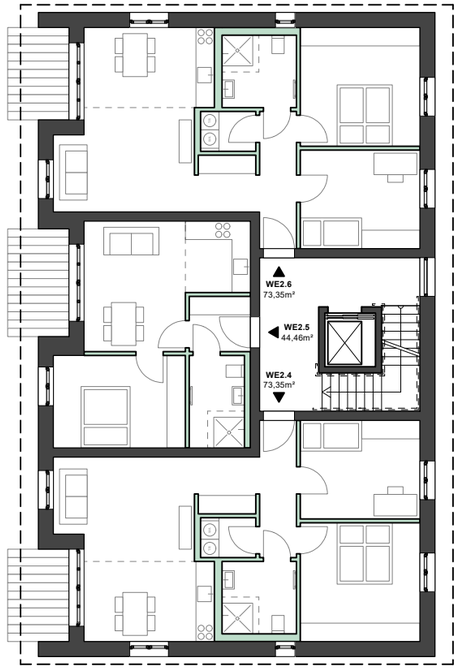

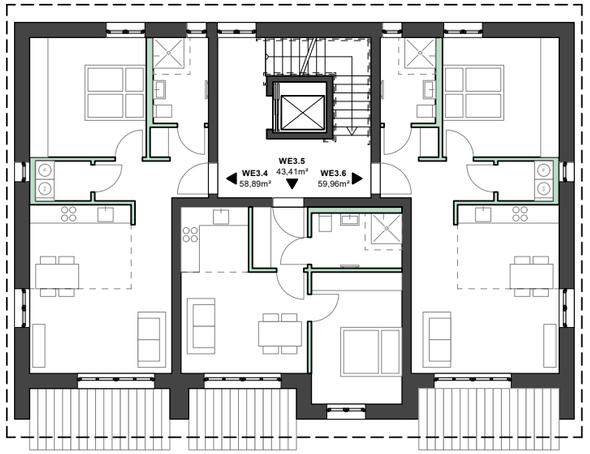

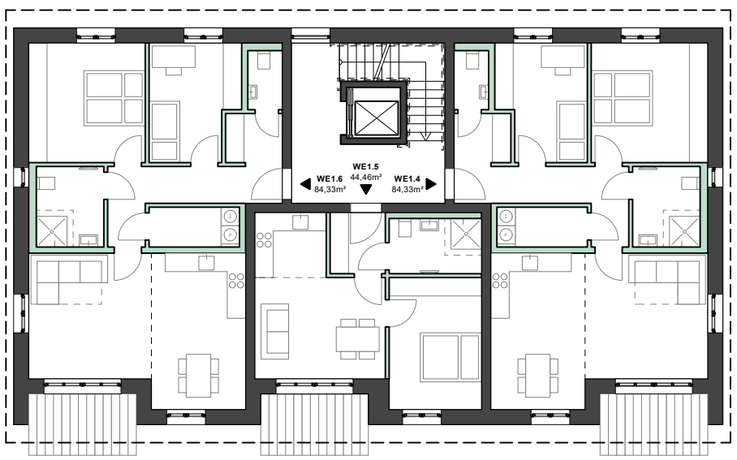

Grundriss Obergeschoss | M1:200

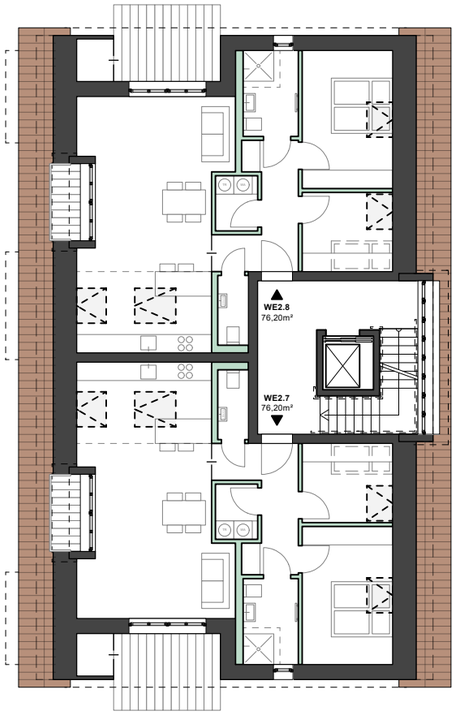

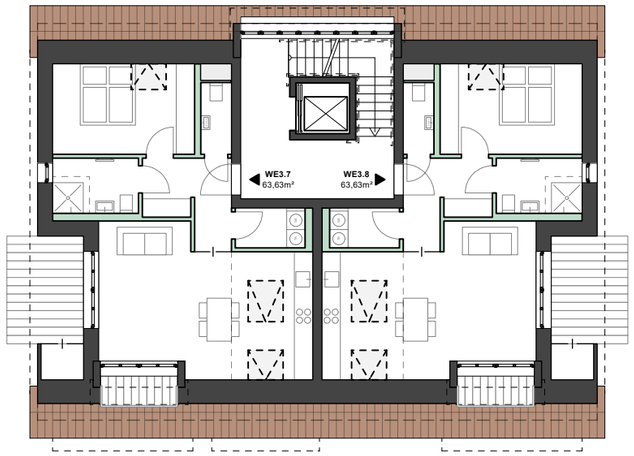

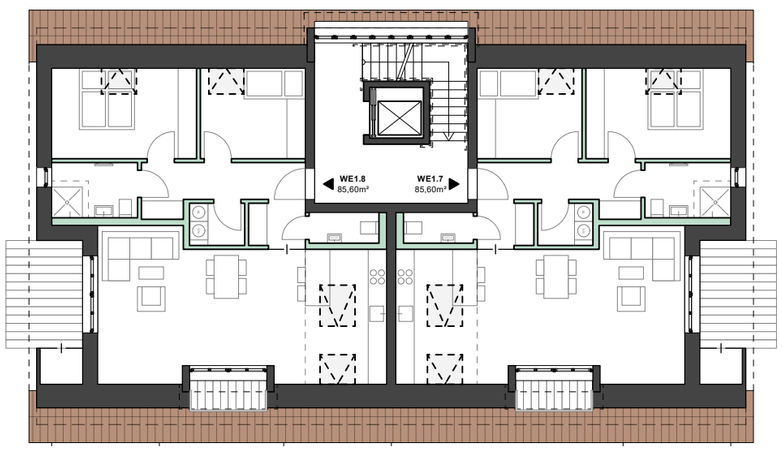

Grundriss Dachgeschoss | M1:200

Grundriss Dachaufsicht | M1:200